



Dieser Plan gilt nur zur Kennzeichnung der Mietflächen. Branchenangaben, Flächenbezeichnungen, qm-Angaben, oder sonstige Planeintragungen sind für den Vermieter unverbindlich und nicht bindend.

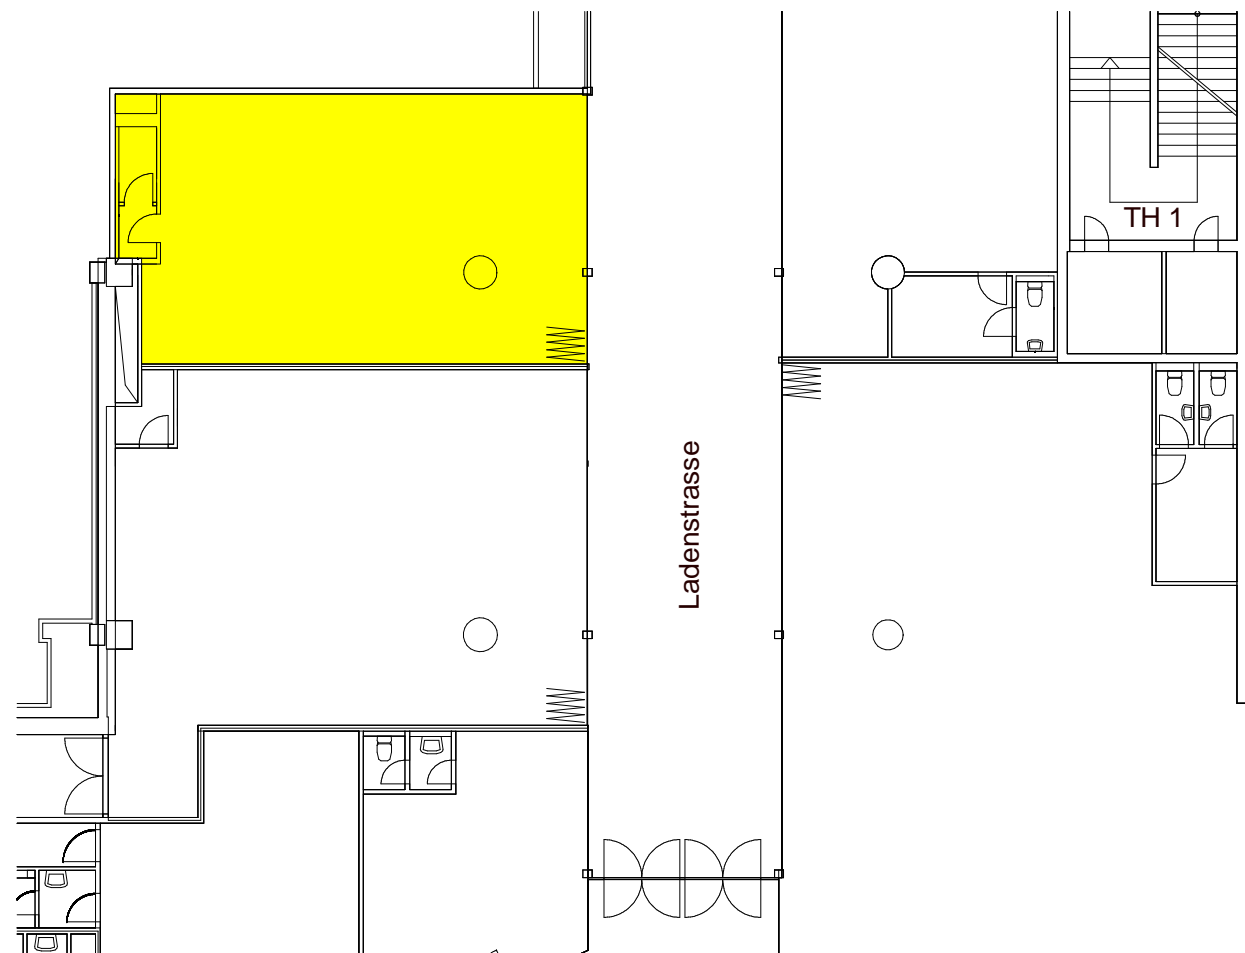

Center  
**EKZ Wandsbek Quarree**

Inhalt  
 Quarree 2  
 1.UG

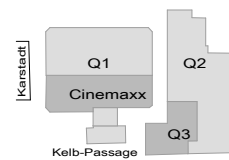

Blattformat  
 DIN A3  
 Maßstab  
 1:200

Stand  
 04.06.2015

**SONAE SIERRA**